

3F


展示室

フロア面積 132.5 m²

展示用ワイヤーフック 39個

展示用スポット照明 14個

椅子 テーブル パーテーション

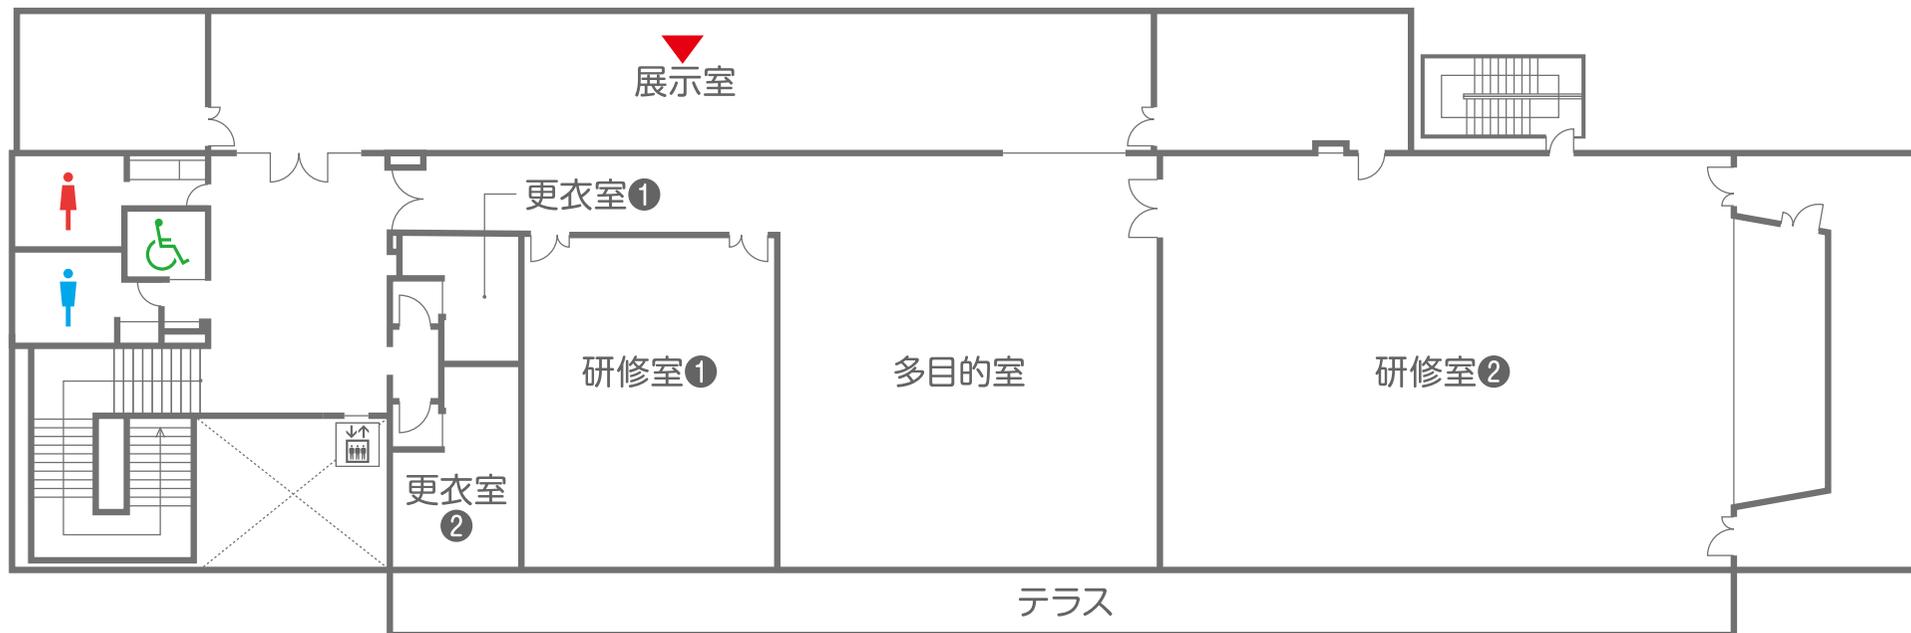

TEL 0887-50-3131

 **ACT
FACTORY**
アクトファクトリー

 **ACTLAND**
アクトランド