

3F


研修室②

フロア面積 255.95 m²
多目的室と1 スパン使用 総面積約 400 m²

天井吊りプロジェクター

ワイヤレスマイク×2

講演台 司会台 ホワイトボード

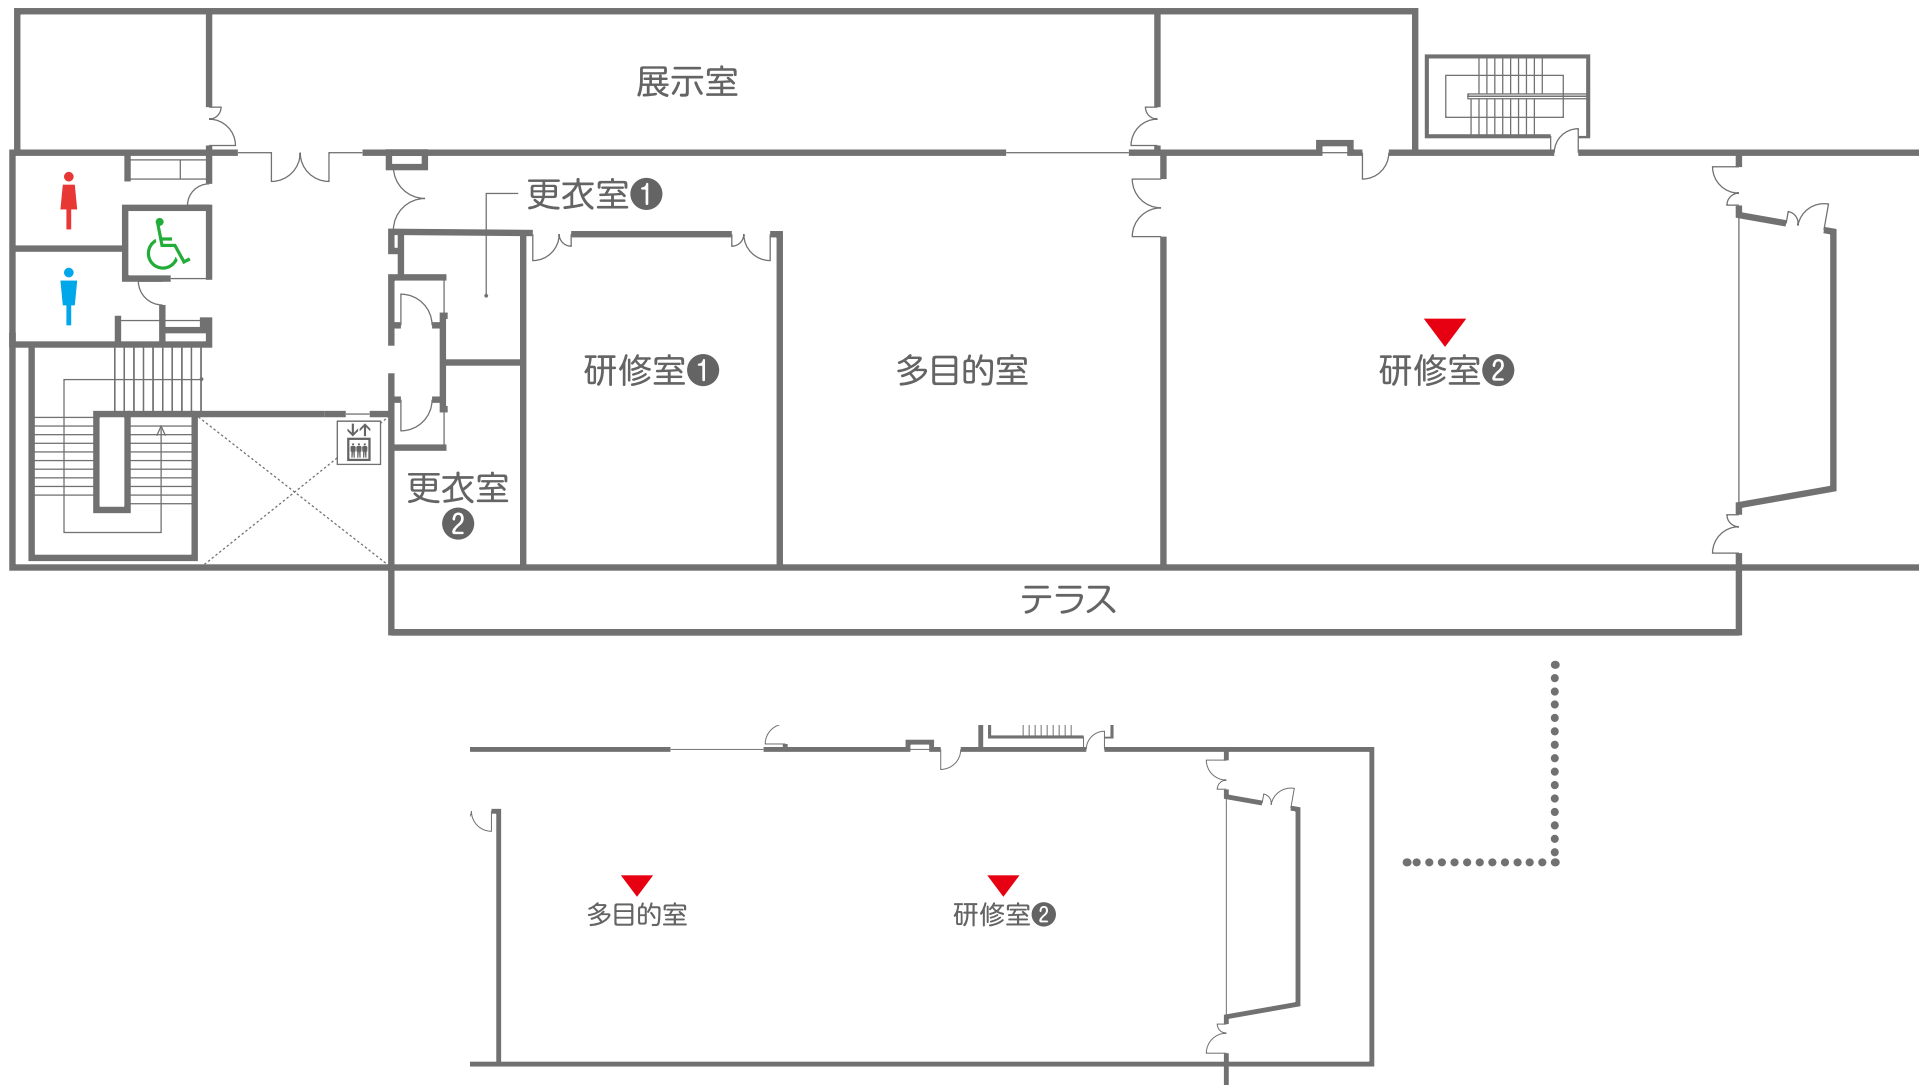

TEL 0887-50-3131

3F

研修室②



※多目的室との1スパン使用時

舞台裏スペース
(ウイングスペースあり)

※舞台裏にて
上手~下手への
往来が可能です。



上手



下手 (簡易 PA オペレーション可能)

TEL 0887-50-3131